




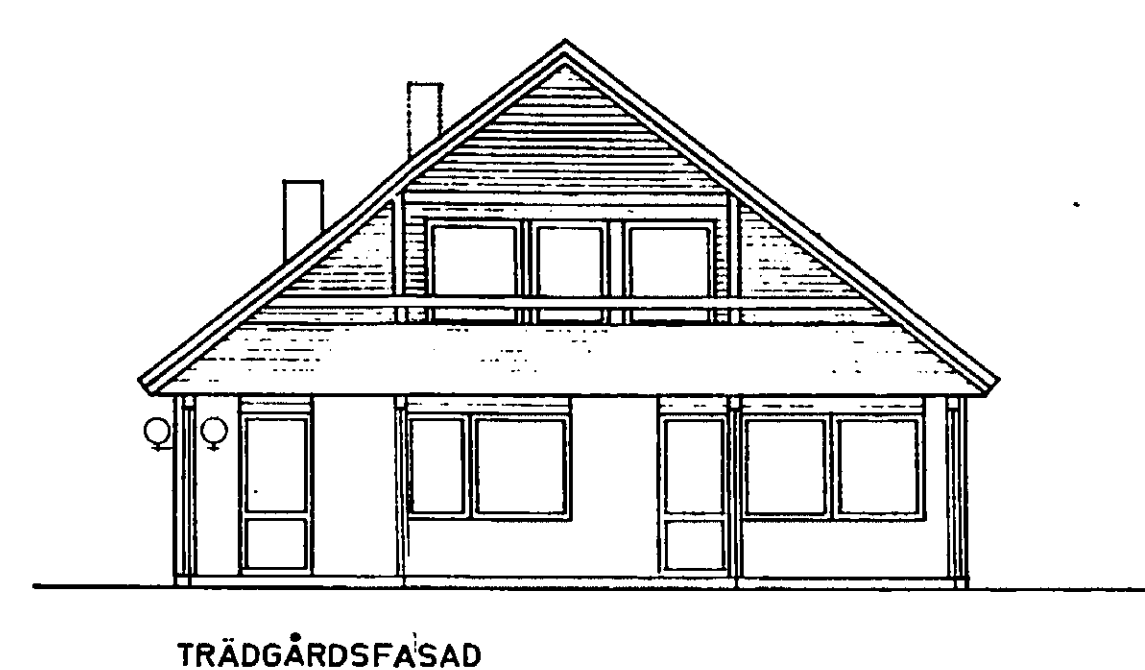


TRÄDGÅRDSFASAD

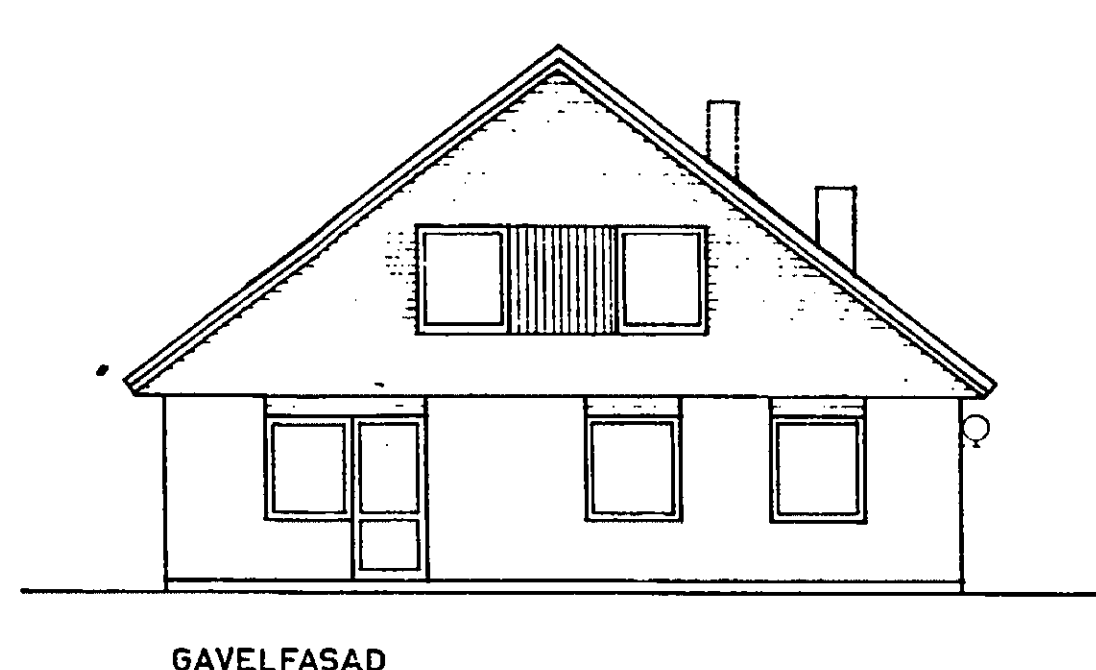


GAVELFASAD

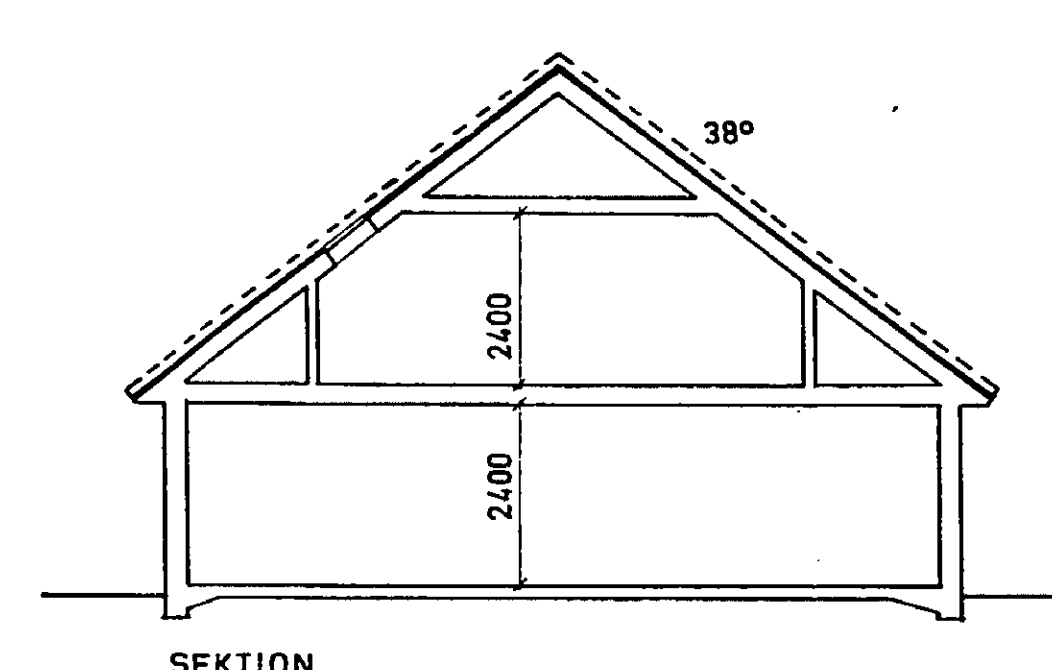


SEKTION

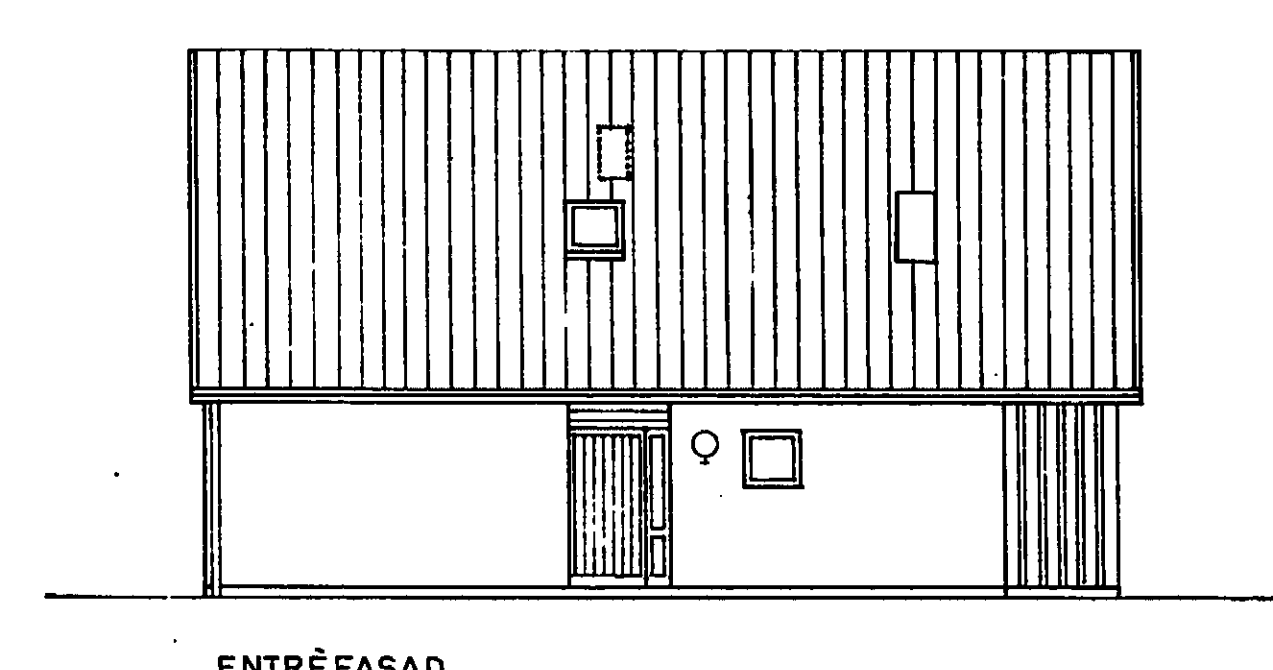


ENTRÉFASAD

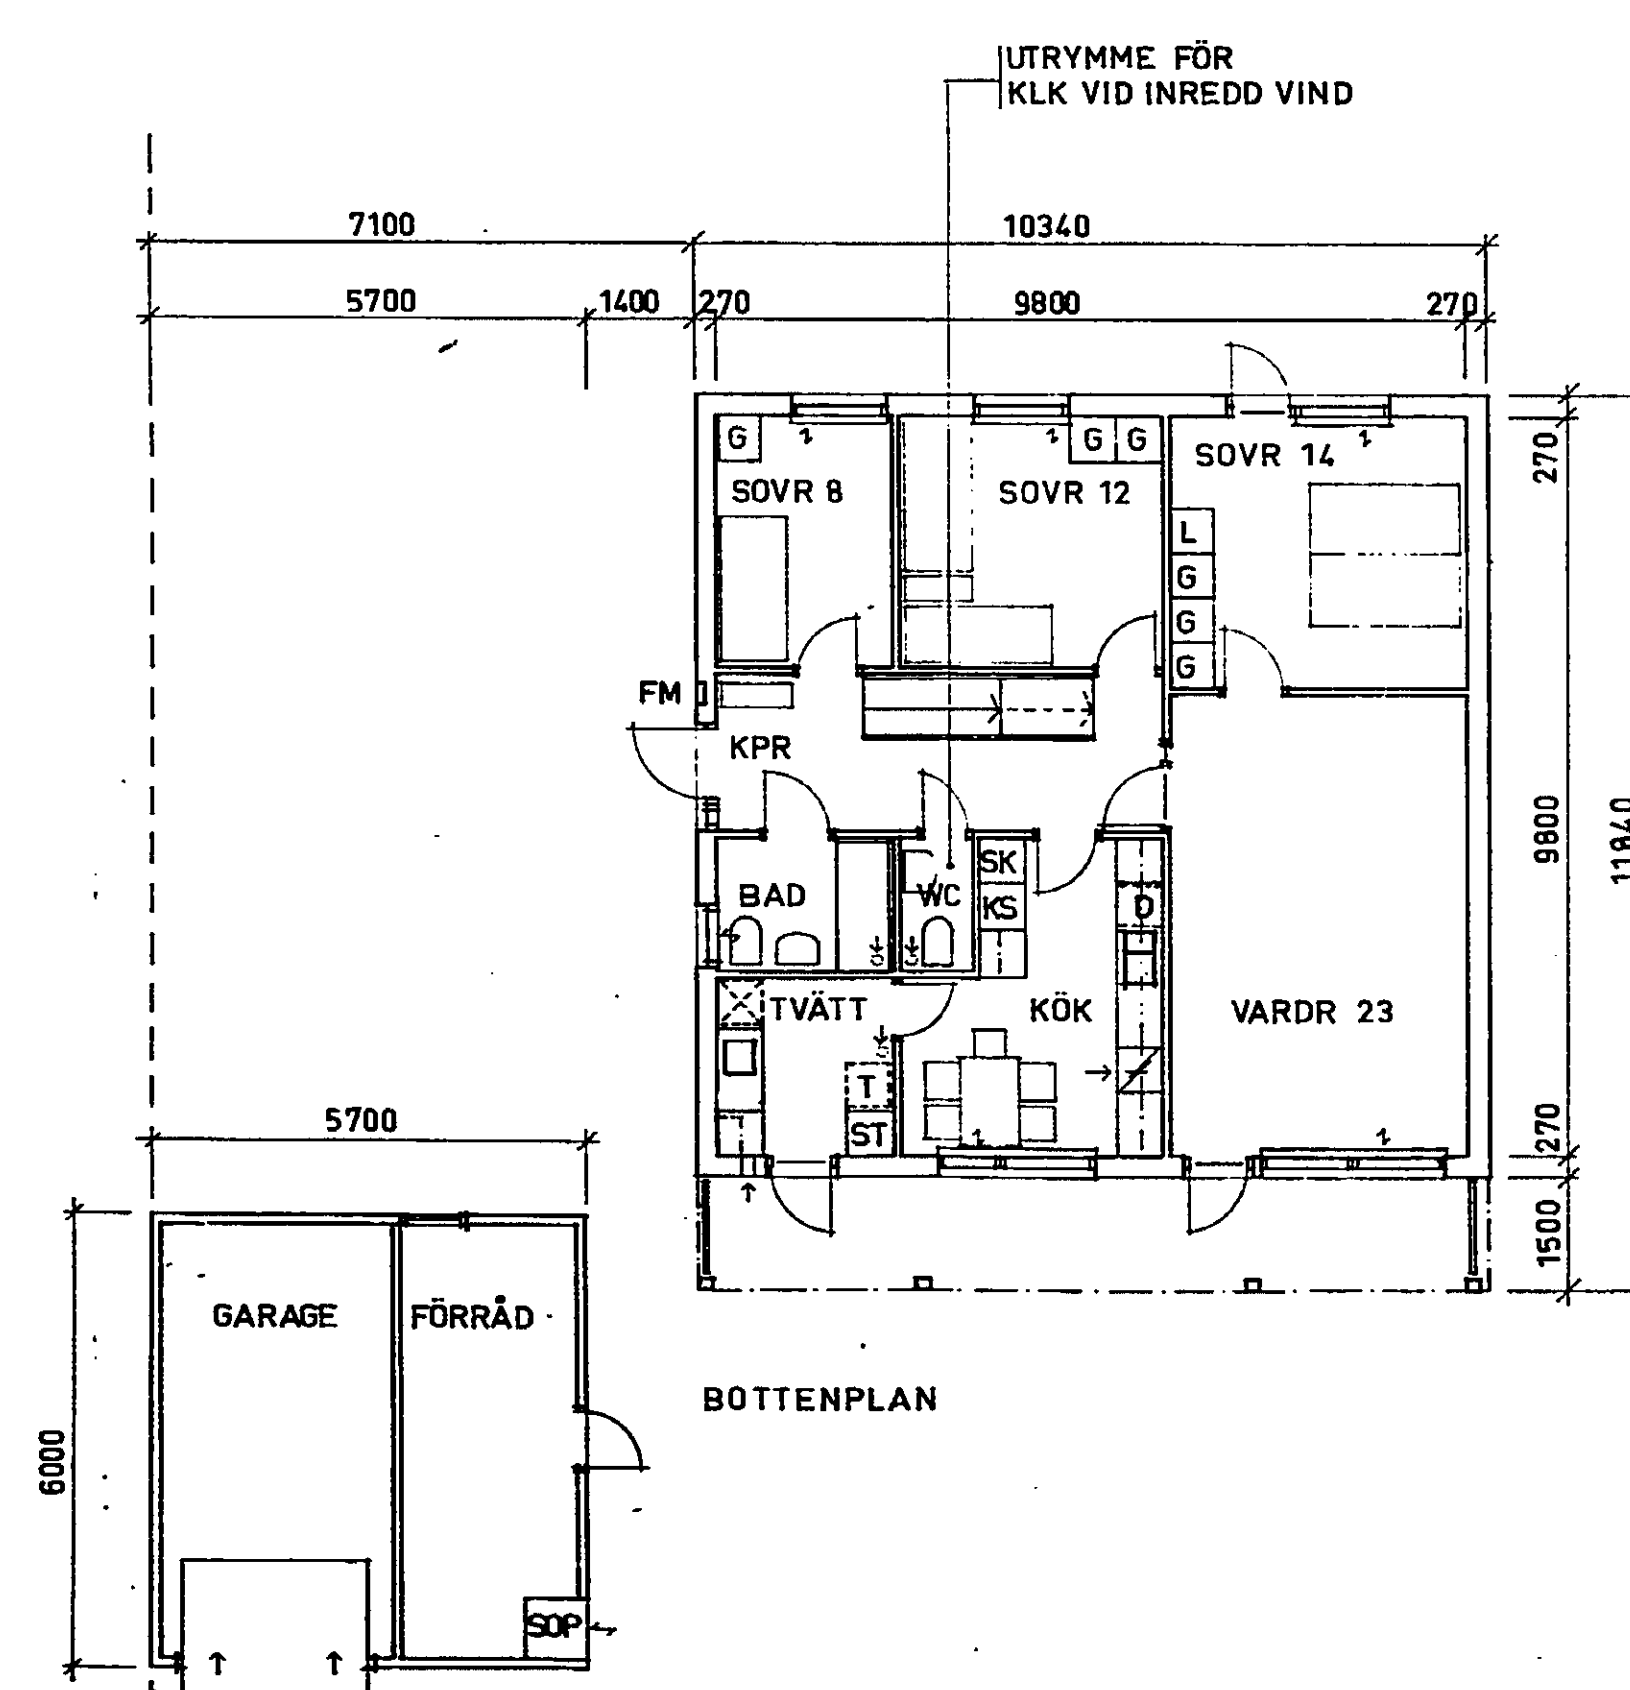


BOTTEPLAN

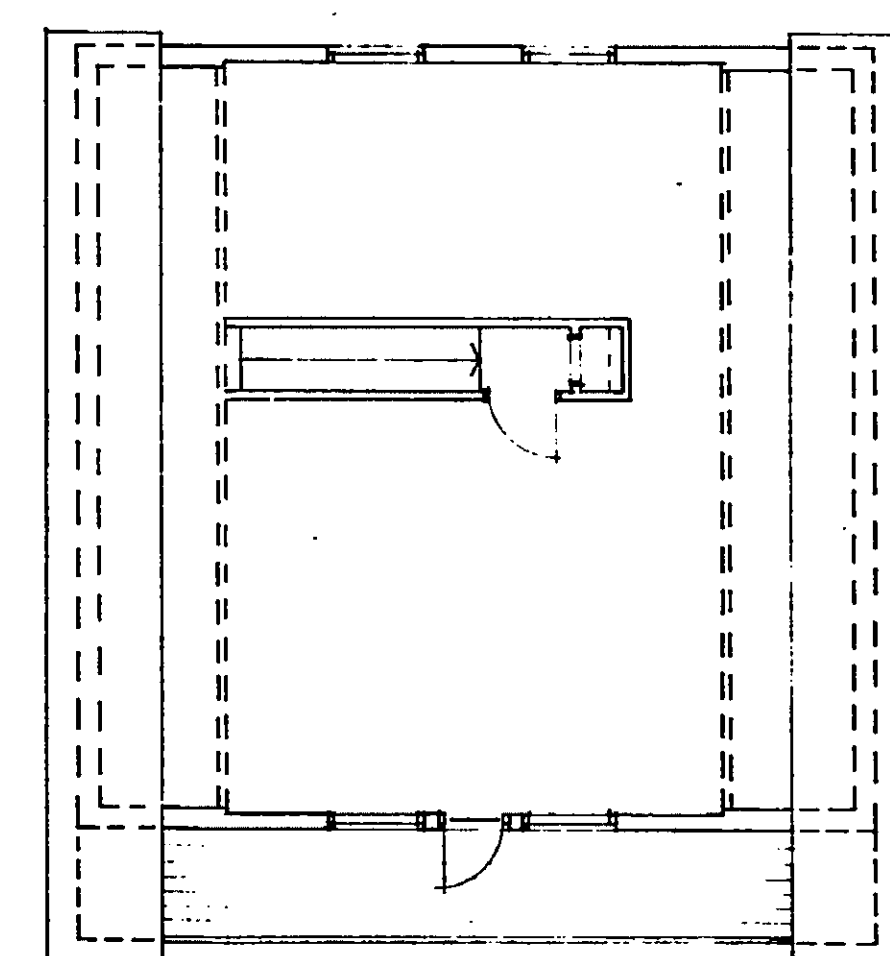

INREDN.BAR VIND

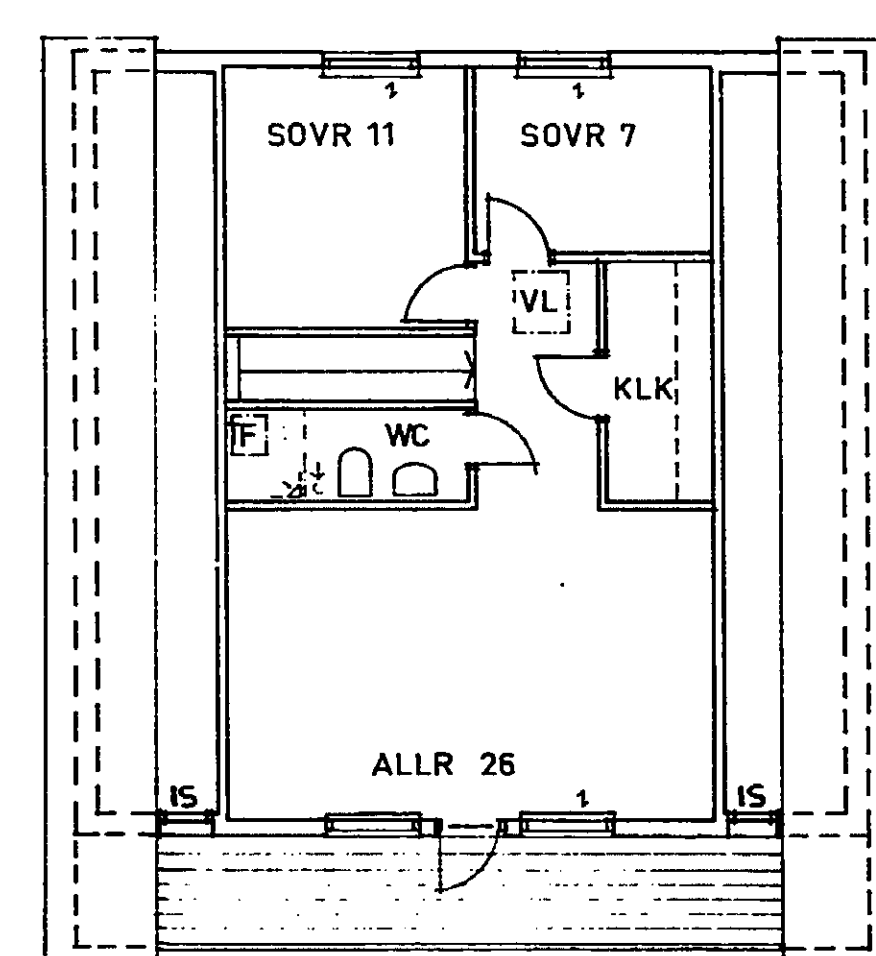

INREDD VIND

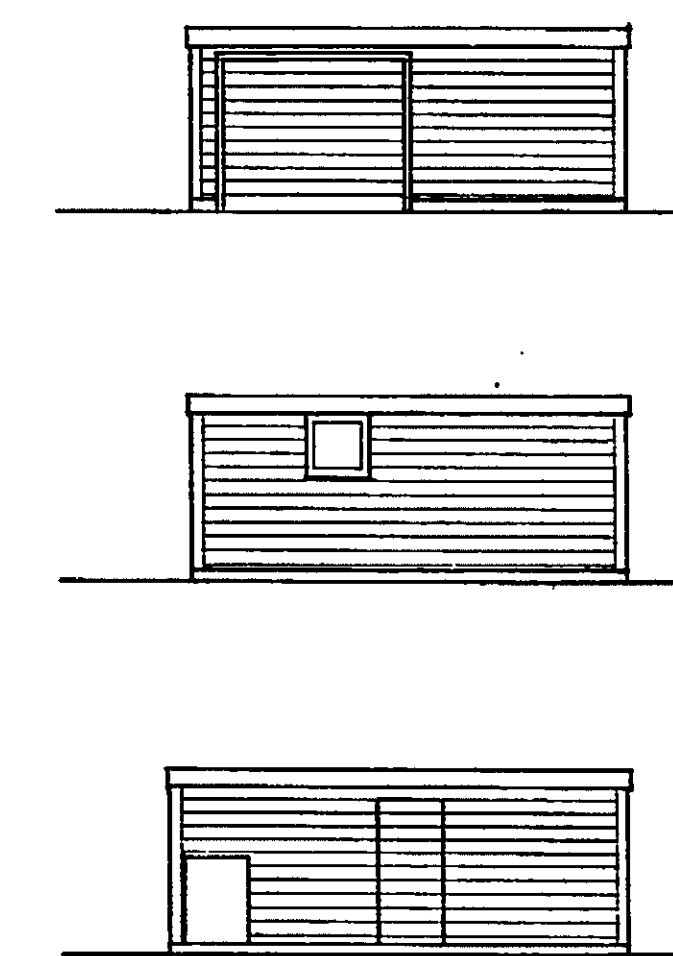

IS = INSRÖCKA
TF = TAKFÖNSTER
VL = VINDSLUCKA
D = PLATS FÖR DISKMASKIN
FM = FASADNÄTARSKÅP

A31-3V

4 RK + INREDN.BAR VIND LY=96M² (VIND 60M²)

SVENSKA RIKSBYGGGEN		KUMLA KOMMUN	
PROJEKTERINGSKONTORET I STOCKHOLM		KUMLABY	
ARKITEKTEKSEKTIONEN		KUMLA EGH 5	
SALMSTRÖMGATAN 4 TEL. 08/410 10 00		10897	
BOX 18015, 104 32 STOCKHOLM 18		PLANER FASADER SEKTION	
SKALA		1:100	
REV. ANT. BEVÄRNING ANSÖR		ARBEJDSNUMMER	
EVAK. MM.		512010	
IK 74-11-01		A2-2	
STOCKHOLM 1974.10.02			

NULLE

29.7X